

ΕΦΗΜΕΡΙΣ ΤΗΣ ΚΥΒΕΡΝΗΣΕΩΣ
ΤΗΣ ΕΛΛΗΝΙΚΗΣ ΔΗΜΟΚΡΑΤΙΑΣ

ΑΘΗΝΑ 26 ΙΟΥΛΙΟΥ 1982 | ΤΕΥΧΟΣ ΤΕΤΑΡΤΟ | ΑΡΙΘΜΟΣ ΦΥΛΛΟΥ 359

ΠΕΡΙΕΧΟΜΕΝΑ

ΑΠΑΛΛΟΤΡΙΩΣΕΙΣ

ΑΠΟΦΑΣΕΙΣ

Άριθ. 413 (1)

Κήρυξη ώς άναδασωτέας έκτάσεως 0,518 στρεμμάτων, στή θέση «Μπαλαλάϊ» Κινέττας τοῦ Δήμου Μεγάρων, τοῦ Νομοῦ Άττικής, Διαμ. Δυτ. Άττικής.

Ο ΝΟΜΑΡΧΗΣ ΑΤΤΙΚΗΣ
ΔΙΑΜΕΡΙΣΜΑ ΔΥΤΙΚΗΣ ΑΤΤΙΚΗΣ

Έχοντας ύπόψη:

1. Τίς περί διοικητικής άποκεντρώσεως διατάξεις.
2. Τό άρθρο 117 παρ. 3 τοῦ Συντάγματος.
3. Τίς διατάξεις τοῦ Ν. 998/1979 «περί προστασίας τών δασών καί τών δασικών έν γένει έκτάσεων τής Χώρας» καί συγκεκριμένα: α) τοῦ άρθρου 41 παρ. 1, β) τοῦ άρθρου 38 παρ. 1. καί γ) τοῦ άρθρου 37, παρ. 1.
4. Τίς διαταγές τοῦ Ύπουργείου Γεωργίας: α) 160417/1180/8.7.80 καί β) 182447/3049/24.9.80.
5. Τήν 1922 π.έ./18.2.82 πρόταση τοῦ Δασαρχείου Μεγάρων περί κηρύξεως άναδασωτέας, τής άναφερομένης στό θέμα έκτάσεως, άποφασίζουμε:

Κηρύσσουμε άναδασωτέα, μέ σκοπό τήν διατήρηση τοῦ χαρακτήρα τοῦ δάσους, τήν ίδιωτική δασική έκταση (0,518) στρεμμάτων πού βρίσκεται στή θέση «Μπαλαλάϊ» Κινέττας τοῦ Δήμου Μεγάρων καί προσδιορίζεται άπό τά στοιχεία Α, Β, Γ, Δ, Α, όπως φαίνονται στό συνημμένο διάγραμμα, τό όποίο άποτελεί άναπόσπαστο μέρος τής άποφάσεως αύτής καί έχει όρια:

Άνατολικά: Μέ πευκοδάσος άγνώστου.

Δυτικά: Όμοίως.

Βόρεια: Όμοίως.

Νότια: Όμοίως.

Ή δασική βλάστηση πού ξεχερσώθηκε παράνομα άπό τόν Ίωάννη Ζέππα καί Νικόλαο Πολίτση θά άποκατασταθεί μέ φυσική άναγέννηση.

Ή άπόφαση αύτή νά δημοσιευθεί στήν Έφημερίδα τής Κυβερνήσεως.

Αίγάλεω, 15 Μαρτίου 1982

Ό Νομαρχών Διευθυντής
Θ. ΠΑΠΑΝΙΚΟΛΑΟΥ

ΔΙΑΓΡΑΜΜΑ


... ΠΟΥ ΕΚΧΕΡΣΩΘΗΚΕ ΠΑΡΑΝΟΜΑ ΚΑΤΑ ΤΗΝ 18-9-1981 ... ΚΙΝΕΤΤΑΣ, ΜΕ ΕΝΤΟΛΗ ΤΟΥ ΙΔΙΟΚΤΗΤΗ ΤΟΥ ΙΩΑΝΝΗ ... 57 ΝΕΑ ... ΣΤΗ ΘΕΣΗ ...


ΠΕΡΙΟΧΗΣ ΚΙΝΕΤΤΑΣ-ΜΕΓΑΡΩΝ

ΚΛΙΜΑΞ 1:1000

54+800 Χλμ.

ΚΟΡΙΝΘΟΥ

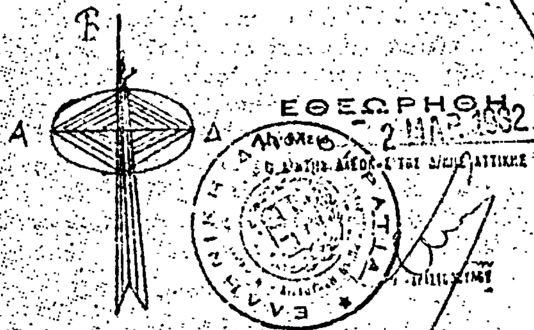

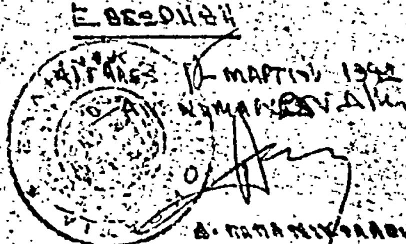


ΟΔΟΣ ΠΡΟΣ ΘΑΛΑΣΣΑ ΞΕΝΟΔΟΧΕΙΟ SUNN

150 m


ΥΠΟΜΝΗΜΑ

(ΑΒΓΔΑ) = ...

14x37 = 518 m²

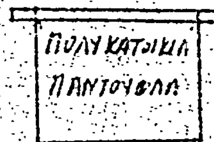



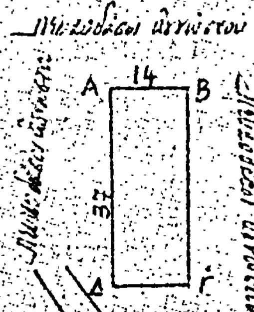



40m

Μέγαρα 18 Σεπτεμβρίου 1981

Ο συντάξας

ΞΕΝΟΔΟΧΕΙΟ SUNN

Θάλασσα

ΑΝΑΚΟΙΝΩΣΕΙΣ

'Αριθ. Φ. 54110 Β'/11502 (2)

Εἰδοποίηση γιὰ παρακατάθεση ἀποζημίωσης ἰδιοκτητῶν ἔκτασης ποὺ βρίσκεται στὸ Δῆμο Καλλιθέας καὶ ποὺ ἀπαλλοτριώθηκε ὑπὲρ τοῦ Σχολικοῦ Ταμείου τοῦ 4ου Δημοτικοῦ Σχολείου Καλλιθέας καὶ μὲ δαπάνη τοῦ Ὀργανισμοῦ Σχολικῶν Κτιρίων.

ΟΡΓΑΝΙΣΜΟΣ ΣΧΟΛΙΚΩΝ ΚΤΙΡΙΩΝ

Τὸ Νομικὸ Πρόσωπο Δημοσίου Δικαίου μὲ τὴν ἐπωνυμία «ΟΡΓΑΝΙΣΜΟΣ ΣΧΟΛΙΚΩΝ ΚΤΙΡΙΩΝ» ποὺ ἑδρεύει στὴν Ἀθήνα καὶ ἐπὶ τῆς ὁδοῦ Φαβιέρου 30 εἰδοποιεῖ ὅτι σύμφωνα μὲ τὴν Π. 6329/3623/16.9.80 (ΦΕΚ 533 Δ'/26.9.80) κοινὴ ἀπόφαση τῶν Ὑπουργῶν Οἰκονομικῶν καὶ Ἐθνικῆς Παιδείας καὶ Θρησκευμάτων γιὰ ἀναγκαστικὴ ἀπαλλοτρίωση ποὺ κηρύχθηκε ὑπὲρ τοῦ Σχολικοῦ Ταμείου τοῦ 4ου Δημοτικοῦ Σχολείου Καλλιθέας καὶ μὲ δαπάνη τοῦ ΟΣΚ, ἔκτασης, ἐμβαδοῦ 1.720,15 μ² ποὺ βρίσκεται στὴν περιοχὴ τοῦ Δήμου Καλλιθέας καὶ στοὺς δρόμους Μπουρνάζου καὶ Δημοσθένους (τμῆμα Ο.Τ. 159) κατέθεσε, στὸ Ταμεῖο Παρακαταθηκῶν καὶ Δανείων, ὑπὲρ τῶν δικαιούχων τὴν ἀποζημίωση ποὺ καθορίσθηκε σύμφωνα μὲ τὴν 498/12.5.81 ἀπόφαση τοῦ Μονομελοῦς Πρωτοδικείου Ἀθηνῶν καὶ τὴν 10446/10.12.81 ἀπόφαση τοῦ Ἐφετείου Ἀθηνῶν καὶ ἐκδόθηκε τὸ ὑπ' ἀριθ. 664407/28.6.82 γραμμάτιο σύστασης παρακαταθήκης γιὰ ποσὸ 40.000.000 δραχμές.

Ἀθήνα, 30 Ἰουνίου 1982

Ὁ Γενικὸς Διευθυντὴς
Γ. ΠΑΤΣΙΛΙΝΑΚΟΣ

'Αριθ. Φ. 52381/11061 (3)

Εἰδοποίηση γιὰ παρακατάθεση ἀποζημίωσης ἰδιοκτητῶν ἔκτασης ποὺ βρίσκεται στὰ Καμίνια τοῦ Δήμου Πειραιᾶ καὶ ποὺ ἀπαλλοτριώθηκε ὑπὲρ τῶν Σχολικῶν — Ταμείων τῶν 14ου καὶ 17ου Δημοτικῶν Σχολείων Πειραιᾶ καὶ μὲ δαπάνη τοῦ Ὀργανισμοῦ Σχολικῶν Κτιρίων.

ΟΡΓΑΝΙΣΜΟΣ ΣΧΟΛΙΚΩΝ ΚΤΙΡΙΩΝ

Τὸ Νομικὸ Πρόσωπο Δημοσίου Δικαίου μὲ τὴν ἐπωνυμία «ΟΡΓΑΝΙΣΜΟΣ ΣΧΟΛΙΚΩΝ ΚΤΙΡΙΩΝ» ποὺ ἑδρεύει στὴν Ἀθήνα καὶ ἐπὶ τῆς ὁδοῦ Φαβιέρου 30 εἰδοποιεῖ ὅτι σύμφωνα μὲ τὴν 0154/944/15.4.78 (ΦΕΚ 213 Δ'/9.5.78) κοινὴ ἀπόφαση τῶν Ὑπουργῶν Οἰκονομικῶν καὶ Ἐθνικῆς Παιδείας καὶ Θρησκευμάτων γιὰ ἀναγκαστικὴ ἀπαλλοτρίωση ποὺ κηρύχθηκε ὑπὲρ τῶν Σχολικῶν Ταμείων τῶν 14ου καὶ 17ου Δημοτικῶν Σχολείων Πειραιᾶ καὶ μὲ δαπάνη τοῦ ΟΣΚ, ἔκτασης, ἐμβαδοῦ 4.138,60 μ² ποὺ βρίσκεται στὴν περιοχὴ Καμινίων τοῦ Δήμου Πειραιᾶ καὶ μεταξὺ τῶν δρόμων Θήρας, Σαβογιάννη Ἑρμουπόλεως κατέθεσε, στὸ Ταμεῖο Παρακαταθηκῶν καὶ Δανείων, ὑπὲρ τῶν δικαιούχων τὴν ἀποζημίωση ποὺ καθορίσθηκε σύμφωνα μὲ τὴν 34/79 ἀπόφαση τοῦ Μονομελοῦς Πρωτοδικείου Πειραιᾶ καὶ τὴν 113/81 ἀπόφαση τοῦ Ἐφετείου Πειραιᾶ καὶ ἐκδόθηκε τὸ ὑπ' ἀριθ. 664223/24.6.82 γραμμάτιο σύστασης παρακαταθήκης γιὰ ποσὸ 16.009.885 δραχμές.

Ἀθήνα, 25 Ἰουνίου 1982

Ὁ Γενικὸς Διευθυντὴς
Γ. ΠΑΤΣΙΛΙΝΑΚΟΣ

'Αριθ. Φ. 52381/11062 (4)

Εἰδοποίηση γιὰ παρακατάθεση ἀποζημίωσης ἰδιοκτητῶν ἔκτασης ποὺ βρίσκεται στὰ Καμίνια τοῦ Δήμου Πειραιᾶ καὶ ποὺ ἀπαλλοτριώθηκε ὑπὲρ τῶν Σχολικῶν Ταμείων τῶν 14ου, 17ου Δημ. Σχολείων Πειραιᾶ καὶ μὲ δαπάνη τοῦ Ὀργανισμοῦ Σχολικῶν Κτιρίων.

ΟΡΓΑΝΙΣΜΟΣ ΣΧΟΛΙΚΩΝ ΚΤΙΡΙΩΝ

Τὸ Νομικὸ Πρόσωπο Δημοσίου Δικαίου μὲ τὴν ἐπωνυμία «ΟΡΓΑΝΙΣΜΟΣ ΣΧΟΛΙΚΩΝ ΚΤΙΡΙΩΝ» ποὺ ἑδρεύει στὴν Ἀθήνα καὶ ἐπὶ τῆς ὁδοῦ Φαβιέρου 30 εἰδοποιεῖ ὅτι σύμφωνα μὲ τὴν 0154/944/15.4.1978 (ΦΕΚ 213 Δ' 9.5.78) κοινὴ ἀπόφαση τῶν Ὑπουργῶν Οἰκονομικῶν καὶ Ἐθνικῆς Παιδείας καὶ Θρησκευμάτων γιὰ ἀναγκαστικὴ ἀπαλλοτρίωση ποὺ κηρύχθηκε ὑπὲρ τῶν Σχολικῶν Ταμείων τῶν 14ου καὶ 17ου Δημοτικῶν Σχολείων Πειραιᾶ καὶ μὲ δαπάνη τοῦ ΟΣΚ, ἔκτασης ἐμβαδοῦ 5.272,40 μ² ποὺ βρίσκεται στὴν περιοχὴ Καμινίων τοῦ Δήμου Πειραιᾶ καὶ μεταξὺ τῶν δρόμων Ἀμοργοῦ Κομοτινῆς Θήρας καὶ Ἑρμουπόλεως κατέθεσε, στὸ Ταμεῖο Παρακαταθηκῶν καὶ Δανείων, ὑπὲρ τῶν δικαιούχων τὴν ἀποζημίωση ποὺ καθορίσθηκε σύμφωνα μὲ τὴν 34/79 ἀπόφαση τοῦ Μονομελοῦς Πρωτοδικείου Πειραιᾶ καὶ τὴν 113/81 ἀπόφαση τοῦ Ἐφετείου Πειραιᾶ καὶ ἐκδόθηκε τὸ ὑπ' ἀριθμὸν 664222/24.6.82 γραμμάτιο σύστασης παρακαταθήκης γιὰ ποσὸ 56.940.115 δρχ.

Ἀθήνα 24 Ἰουνίου 1982

Ὁ Γενικὸς Διευθυντὴς
Γ. ΠΑΤΣΙΛΙΝΑΚΟΣ

'Αριθ. 22668 (5)

Εἰδοποίηση παρακαταθέσεως ἀπὸ τὴ ΔΕΗ ἀποζημιώσεως γιὰ ἀναγκαστικὴ ἀπαλλοτρίωση ἀκινήτων στὸ Νομὸ Ἄρτας, ΥΗΕ Πουρναρίου. Συμπληρωματικὴ ἀπαλ/ση ἐκτάσεως γιὰ τὸ σχηματισμὸ τῆς τεχνητῆς λίμνης τοῦ Ἔργου.

Η ΔΗΜΟΣΙΑ ΕΠΙΧΕΙΡΗΣΙΣ ΗΛΕΚΤΡΙΣΜΟΥ

Σύμφωνα μὲ τὶς διατάξεις τῶν ἄρθρων 7 καὶ 8 τοῦ Ν.Δ. 797/71 «περὶ ἀναγκαστικῶν ἀπαλλοτριώσεων» πληροφοροῦμε ὅλους ὅσους:

α) Ἔχουν δικαιώματα κυριότητος ἢ ἄλλα ἐμπράγματα δικαιώματα ἢ

β) Ἔχουν ἐγγράψει ὑποθήκη ἢ ἔχουν ἐπιβάλει κατάσχεση ἢ μὲ ὁποιοδήποτε τρόπο διεκδικοῦν τὰ ἀκίνητα ποὺ βρίσκονται στὶς Κοινότητες Κεντρικοῦ καὶ Ροδαυγῆς τοῦ Νομοῦ Ἄρτας καὶ ἔχουν ἀπαλλοτριωθεῖ μὲ τὴν Β. 2101/5191/24.12.80 (ΦΕΚ Δ' 73/10.2.81) ἀπόφαση τῶν Ὑπουργῶν Οἰκονομικῶν καὶ Βιομηχανίας — Ἐνεργείας γιὰ τὴν συμπληρωματικὴ ἀπαλλοτρίωση ἐκτάσεως γιὰ τὸ σχηματισμὸ τῆς τεχνητῆς λίμνης τοῦ ΥΗΕ Πουρναρίου, τὰ ἑξῆς:

Ἡ ἀποζημίωση ποὺ καθόρισε ἡ 13/82 ἀπόφαση τοῦ Μονομελοῦς Πρωτοδικείου Ἄρτας γιὰ τὰ ἀνωτέρω ἀκίνητα καὶ γιὰ τὰ συστατικὰ καὶ παραρτήματα αὐτῶν, ἔχει κατατεθεῖ στὸ Ταμεῖο Παρακαταθηκῶν καὶ Δανείων μὲ τὸ 664535/29.6.1982 γραμμάτιο συστάσεως παρακαταθήκης, ποσοῦ δραχμῶν δέκα ἕξι ἑκατομμυρίων ὀκτακοσίων ὀγδόντα ὀκτὼ χιλιάδων τετρακοσίων δέκα (16.888.410).

Τὰ ἀνωτέρω ἀκίνητα εἰκονίζονται στὸν 561 — 06 — 88 (τεύχη Α καὶ Β) ἀλφαβητικὸ κτηματολογικὸ πίνακα.

Ἡ ἀνωτέρω ἀποζημίωση εἶναι ἀποδοτέα στοὺς δικαιούχους ποὺ θὰ ἀναγνωρισθοῦν σύμφωνα μὲ τὸ νόμο.

Ἀθήνα, 30 Ἰουνίου 1982

Ὁ Νομικὸς Σύμβουλος
Γ. ΜΗΛΑΣ

ΠΟΛΕΟΔΟΜΙΑ

ΔΙΑΤΑΓΜΑΤΑ

Ἀριθ. Γ 40368/2559 (6)

Καθορισμὸς τῶν ὅρων καὶ περιορισμῶν δόμησης ἐγκριθέντος χώρου γι' ἀνέγερση Σχολείου στὴν περιοχὴ τοῦ ρυμοτομικοῦ σχεδίου Καρδίτσης.

ΟΠΡΟΕΔΡΟΣ
ΤΗΣ ΕΛΛΗΝΙΚΗΣ ΔΗΜΟΚΡΑΤΙΑΣ

Ἔχοντας ὑπ' ὄψη:

1. Τὶς διατάξεις τοῦ .Ν Δ/τος τῆς 17 Ἰουλίου 1923 «περὶ σχεδίων πόλων κλπ.», ὅπως μεταγενέστερα τροποποιήθηκαν καὶ συμπληρώθηκαν καὶ εἰδικότερα τὸ ἄρθρο 9.
2. Τὶς διατάξεις τοῦ Ν.Δ. 8/1973 «περὶ ΓΟΚ», ὅπως τροποποιήθηκε μὲ τὸ Ν.Δ. 205/1974 (ΦΕΚ 363/Α) καὶ εἰδικότερα τὸ ἄρθρο 35 (παρ. 5β).
3. Τὶς διατάξεις τοῦ Ν. 947/79 «περὶ οἰκιστικῶν περιοχῶν» (ΦΕΚ 169/Α) καὶ εἰδικότερα τὸ ἄρθρο 62 (παρ. 1).
4. Τὶς διατάξεις τοῦ Ν. 1032/80 «περὶ συστάσεως Ὑπουργείου Χωροταξίας, Οἰκισμοῦ καὶ Περιβάλλοντος» (ΦΕΚ 57/Α) καὶ εἰδικότερα τὰ ἄρθρα 2, 3 καὶ 7.
5. Τὴν ὑπ' ἀριθ. 736/1980 γνωμοδότηση τοῦ Συμβουλίου Δημοσίων Ἔργων (Τμῆμα Οἰκισμοῦ).
6. Τὴν ὑπ' ἀριθ. 1050/1981 γνωμοδότηση τοῦ Συμβουλίου τῆς Ἐπικρατείας, μὲ πρόταση τοῦ Ὑπουργοῦ Χωροταξίας, Οἰκισμοῦ καὶ Περιβάλλοντος, ἀποφασίσαμε:

Ἄρθρο μόνο.

Οἱ ὅροι καὶ περιορισμοὶ δόμησης τοῦ χώρου τοῦ καθορισθέντος γι' ἀνέγερση Σχολείου μὲ τὴν ὑπ' ἀριθ. Γ.28778/2434/1980 ἀπόφαση τοῦ Ὑπουργοῦ Χωροταξίας, Οἰκισμοῦ καὶ Περιβάλλοντος (ΦΕΚ 613/Δ) «περὶ τροποποιήσεως τοῦ ρυμοτομικοῦ σχεδίου Καρδίτσης διὰ τοῦ καθορισμοῦ χώρου δι' ἀνέγερσιν Σχολείου» (ΦΕΚ 613/Δ), καθορίζονται ὡς ἀκολούθως:

1. Οἰκοδομικὸν σύστημα τὸ πανταχόθεν ἐλεύθερον.
2. Μέγιστος ἐπιτρεπόμενος ἀριθμὸς ὀρόφων τοῦ κτιρίου δύο (2) μὲ μέγιστο ὕψος αὐτῶν ἐννέα (9) μέτρα.
3. Συντελεστὴς δόμησης ἕξ δέκατα (0,6).

Στὸν Ὑπουργὸ Χωροταξίας, Οἰκισμοῦ καὶ Περιβάλλοντος, ἀναθέτουμε τὴν δημοσίευση καὶ ἐκτέλεση τοῦ Διατάγματος αὐτοῦ.

Ἀθήνα, 18 Μαΐου 1982

Ο ΠΡΟΕΔΡΟΣ ΤΗΣ ΔΗΜΟΚΡΑΤΙΑΣ
ΚΩΝΣΤΑΝΤΙΝΟΣ Γ. ΚΑΡΑΜΑΝΛΗΣ

Ο ΥΠΟΥΡΓΟΣ ΧΩΡΟΤΑΞΙΑΣ, ΟΙΚΙΣΜΟΥ ΚΑΙ ΠΕΡΙΒΑΛΛΟΝΤΟΣ
ΑΝΤΩΝΙΟΣ ΤΡΙΤΣΗΣ

ΑΠΟΦΑΣΕΙΣ

Ἀριθ. 17150/5176 (7)

Ἀνάκληση ἀποφάσεων.

Ο ΥΠΟΥΡΓΟΣ
ΧΩΡΟΤΑΞΙΑΣ, ΟΙΚΙΣΜΟΥ ΚΑΙ ΠΕΡΙΒΑΛΛΟΝΤΟΣ

Ἔχοντας ὑπόψη:

1. Τὶς σχετικὲς διατάξεις.
2. Τὶς διατάξεις τοῦ Ν. 1032/80 «περὶ συστάσεως τοῦ Ὑπ. Χ.Ο.Π.
3. Τὶς 1190/3370/24.3.82, 11191/3371/24.3.82, 11192/3372/24.3.82 καὶ 11193/3373/24.3.82 ἀποφάσεις.
4. Τὸ 3796/13.4.82 ἔγγραφο τοῦ Δήμου Κοζάνης.
5. Τὴν 13902/689/15.4.82 ἀπόφαση γιὰ τὴ μεταβίβαση ἐξουσίας τοῦ Ὑπουργοῦ Χωροταξίας Οἰκισμοῦ καὶ Περιβάλλοντος στὸν Γεν. Γραμματέα τοῦ Ὑπουργείου, τοὺς Δ/ντὲς καὶ τοὺς Τμηματάρχες γιὰ τὴν ὑπογραφὴ «ἐντολὴ Ὑπουργοῦ» ἀποφάσεων, ἐγγράφων καὶ λοιπῶν διοικητικῶν πράξεων, ἀποφασίζουμε:

Ἀνακαλοῦμε τὶς 11190/3370/24.3.82, 11191/3371/24.3.1982, 11192/3372/24.3.82 καὶ 11193/3373/24.3.1982 ἀποφάσεις γιὰ τὴν καταβολὴ ἀποζημιώσεων στὰ Ο.Τ. 100—101, 112 — 115, 109, 327, 332 καὶ 248 γιατὶ ὁ Δῆμος Κοζάνης ἔχει ἤδη προβεῖ στὴν παρακατάθεση τῶν παραπάνω ἀποζημιώσεων.

Ἀθήνα, 4 Ἰουνίου 1982

Μὲ ἐντολὴ Ὑπουργοῦ
Ὁ Γενικὸς Γραμματέας
Γ. ΚΑΛΑΝΤΙΔΗΣ

Ἀριθ. Γ. 27312/1723 (8)

Ἀναστολὴ τῶν οἰκοδομικῶν ἐργασιῶν στὸν οἰκισμὸ Περαχώρας Λουτρακίου (Ν. Κορινθίας).

Ο ΥΠΟΥΡΓΟΣ
ΧΩΡΟΤΑΞΙΑΣ, ΟΙΚΙΣΜΟΥ ΚΑΙ ΠΕΡΙΒΑΛΛΟΝΤΟΣ

Ἔχοντας ὑπόψη:

1. Τὶς διατάξεις τοῦ ἀπὸ 17 Ἰουλίου 1923 Ν. Δ/τος «περὶ σχεδίων πόλεων κ.λπ.», ὅπως μεταγενέστερα τροποποιήθηκαν καὶ συμπληρώθηκαν καὶ εἰδικότερα τὴν παράγραφο 2 τοῦ ἄρθρου 8 ὅπως αὐτὴ προστέθηκε μὲ τὸ ἄρθρο 1 τοῦ Ν. 551/1977 (ΦΕΚ. 68/Α).
2. Τὸ ἄρθρο 19 (παρ. 7) τοῦ ἀπὸ 3.4.1929 Π. Δ/γματος «περὶ Γενικοῦ Οἰκοδομικοῦ Κανονισμοῦ τοῦ Κράτους» (ΦΕΚ. 155/Α) ὅπως συμπληρώθηκε μὲ τὸ ἄρθρο Μόνο παρ. α' τοῦ ἀπὸ 6.4.1971 Β. Δ/γματος (ΦΕΚ. 81/Δ) ποὺ διατηρήθηκε σὲ ἰσχὺ μὲ τὸ ἄρθρο 128 τοῦ Ν.Δ. 8/1973 «περὶ Γ.Ο.Κ.» (ΦΕΚ. 124/Α).
3. Τὶς διατάξεις τοῦ Ν. 1032/1980 «περὶ συστάσεως Ὑπουργείου Χωροταξίας, Οἰκισμοῦ καὶ Περιβάλλοντος» (ΦΕΚ. 57/Α) καὶ εἰδικότερα τὰ ἄρθρα 2, 3 καὶ 7.
4. Τὴν ὑπ' ἀριθ. 13902/689/15.4.1982 ἀπόφαση τοῦ Ὑπουργοῦ Χωροταξίας, Οἰκισμοῦ καὶ Περιβάλλοντος μὲ θέμα «Μεταβίβαση ἐξουσίας τοῦ Ὑπουργοῦ Χωροταξίας, Οἰκισμοῦ καὶ Περιβάλλοντος στὸ Γενικὸ Γραμματέα τοῦ Ὑπουργείου, τοὺς Δ/ντές, καὶ τοὺς Τμηματάρχες, γιὰ τὴν ὑπογραφὴ «ἐντολὴ Ὑπουργοῦ» ἀποφάσεων ἐγγράφων καὶ λοιπῶν διοικητικῶν πράξεων» (ΦΕΚ. 188/Β), ἀποφασίζουμε:

α. Ἀναστέλλονται γιὰ τρεῖς (3) μῆνες οἱ οἰκοδομικὲς ἐργασίες καὶ ἡ χορήγηση οἰκοδομικῶν ἀδειῶν στὸν οἰκισμὸν Περαχώρας Λουτρακίου (Ν. Κορινθίας), ὅπως φαίνεται μὲ κυανὴ γραμμὴ στὸ σχετικὸ πρωτότυπο διάγραμμα σὲ κλίμακα 1:1000, ποὺ θεωρήθηκε ἀπὸ τὸν Προϊστάμενο τῆς Διευθύνσεως Πολεοδομικῶν Ἐφαρμογῶν μὲ τὴν ὑπ' ἀριθ. Γ. 27312/1982 πράξη του καὶ ποὺ συνοπτικὸ τοῦ ἀντίτυπο δημοσιεύεται μὲ αὐτὴ τὴν ἀπόφαση.


β. Τῆς ἀναστολῆς ἐξαιροῦνται οἱ περιπτώσεις οἰκοδομικῶν ἐργασιῶν καὶ ἀδειῶν γιὰ μονόροφες οἰκοδομές.

γ. Ἡ ἰσχὺς τῆς ἀποφάσεως αὐτῆς ἀρχίζει ἀπὸ τὴ δημοσίευσή της στὴν Ἐφημερίδα τῆς Κυβερνήσεως.

Ἀθήνα, 1 Ἰουλίου 1982

Μὲ ἐντολὴ Ὑπουργοῦ
Ὁ Γενικὸς Γραμματέας
ΓΙΑΝΝΗΣ ΚΑΛΑΝΤΙΔΗΣ


ΧΩΡΑ
1:1000
της 12 Μαρτίου 1962
1
2

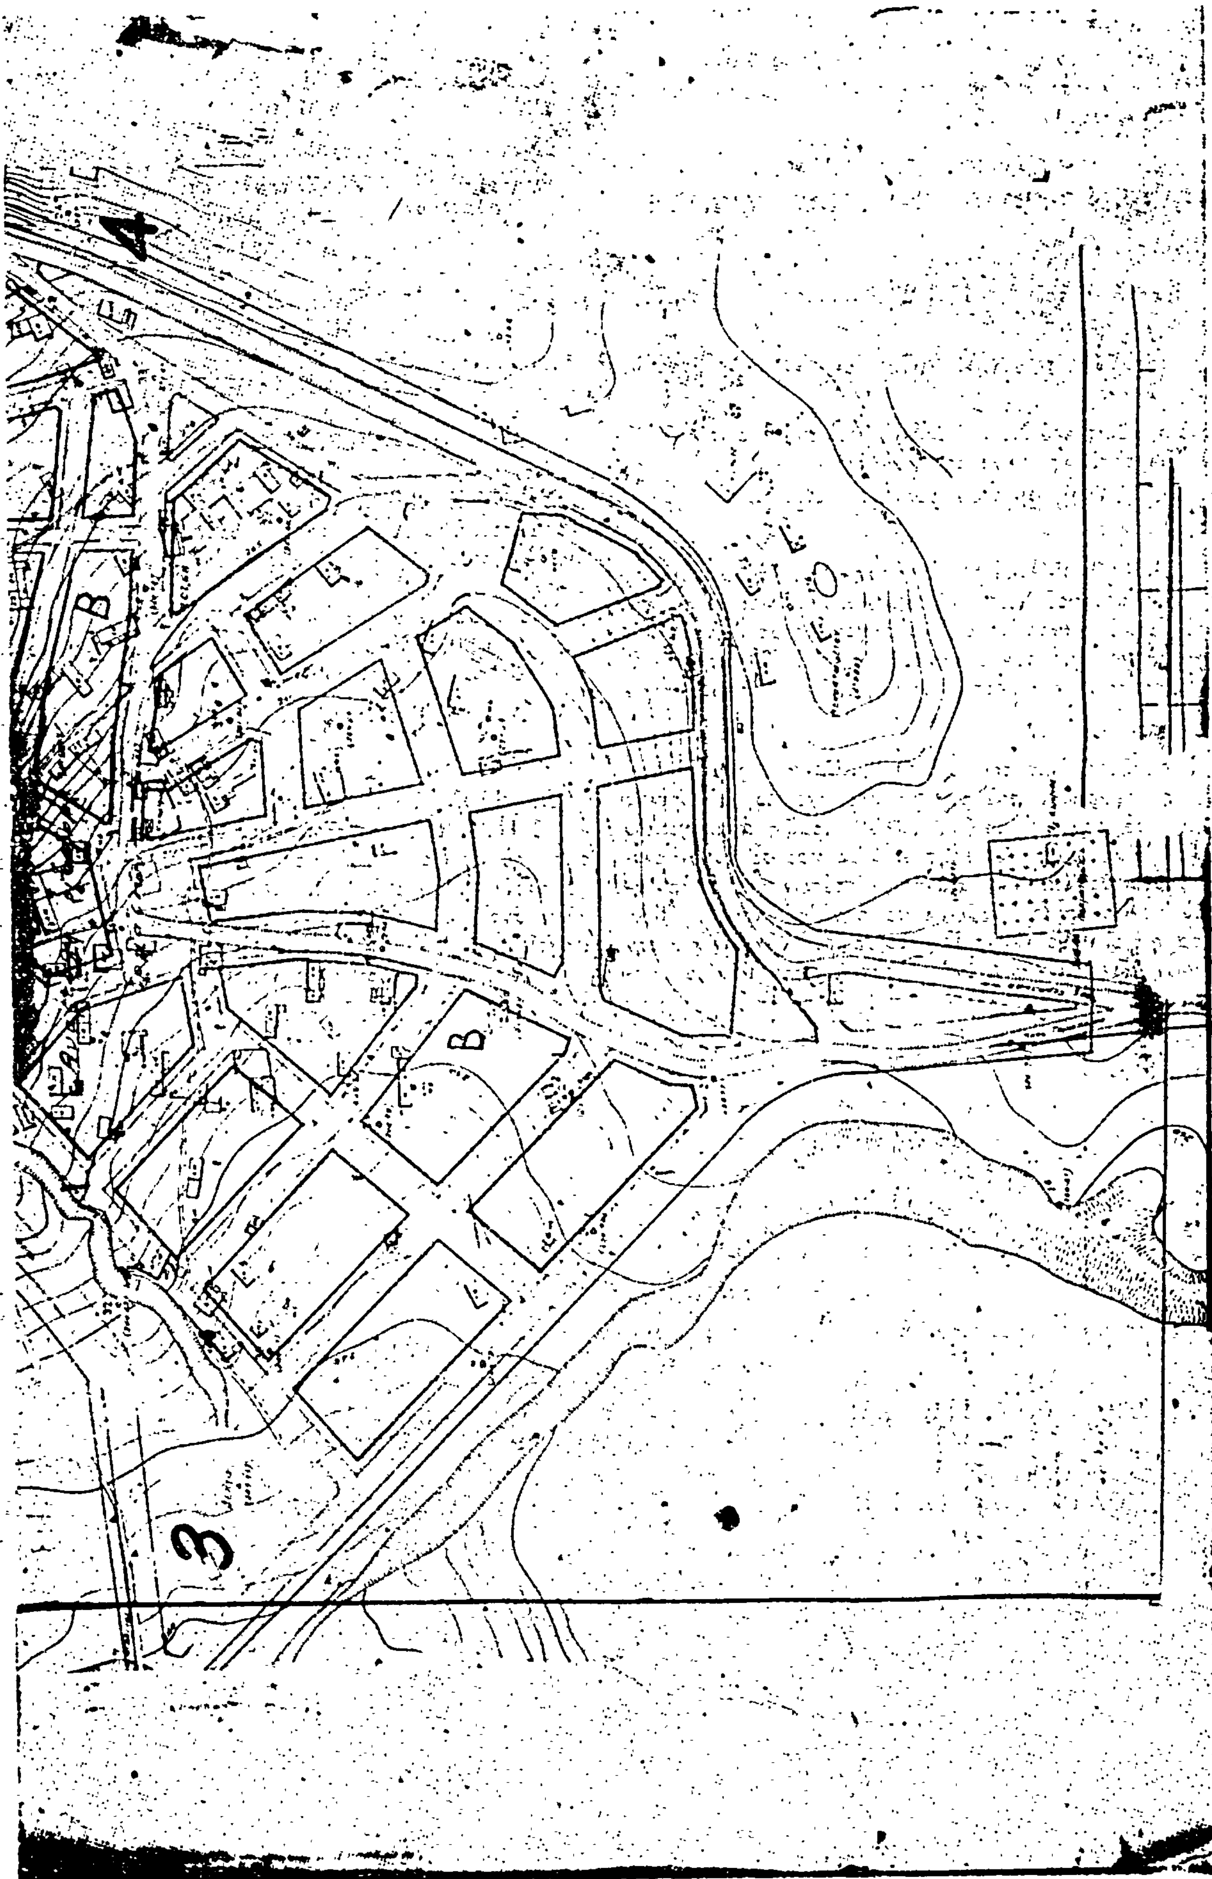
4
Β
Β
3

ΑΝΑΚΟΙΝΩΣΕΙΣ

Ἀριθ. οἰκ. 24747/6977 (9)

Εἰδοποίηση τῆς παρακαταθέσεως ἀποζημιώσεως ἀκινήτων ρυμοτομουμένων κατὰ τὴν ἐφαρμογὴ τοῦ ρυμοτομικοῦ Σχεδίου στὴν Ἐλευσίνα στὸ Ο.Τ. 256.

Ο ΥΠΟΥΡΓΟΣ ΧΩΡΟΤΑΞΙΑΣ, ΟΙΚΙΣΜΟΥ ΚΑΙ ΠΕΡΙΒΑΛΛΟΝΤΟΣ

Ἔχοντας ὑπόψη:

1. Τὶς διατάξεις τοῦ ἀπὸ 17.7.23 Ν.Δ/τος «περὶ σχεδίων πόλεων, κωμῶν κλπ.».

2. Τὶς διατάξεις τοῦ Ν.Δ. 797/71 «περὶ ἀναγκαστικῶν ἀπαλλοτριώσεων».

3. Τὶς διατάξεις τοῦ Ν. 1032/80 «περὶ συστάσεως τοῦ Ὑπουργείου Χωροταξίας, Οἰκισμοῦ καὶ Περιβάλλοντος».

4. Τὴν 6893/1773/23.2.82 ἀπόφαση «περὶ ἐγκρίσεως πιστώσεως».

5. Τὴν 13902/689/15.4.82 ἀπόφαση «γιὰ τὴ μεταβίβαση ἐξουσίας τοῦ Ὑπουργοῦ Χωροταξίας, Οἰκισμοῦ καὶ Περιβάλλοντος στὸ Γεν. Γραμματέα τοῦ Ὑπουργείου τοὺς Δ/ντὲς καὶ τοὺς Τμηματάρχες γιὰ τὴν ὑπογραφὴ «ἐντολὴ Ὑπουργοῦ» ἀποφάσεων, ἐγγράφων καὶ λοιπῶν διοικητικῶν πράξεων, γνωστοποιεῖ:

Στοὺς ἰδιοκτῆτες ἀκινήτων τοῦ Ο.Τ. 256 ποὺ ρυμοτομοῦνται κατὰ τὴν ἐφαρμογὴ τοῦ ρυμοτομικοῦ σχεδίου Ἐλευσίνας καὶ σύμφωνα μὲ τὴν ὑπ' ἀριθμ. 79/79 πράξη ἀναλογισμοῦ Ὑπηρ. Πολ/μίας Δυτ. Ἀττικῆς καθὼς καὶ σὲ τυχὸν ἐνυποθήκους δανειστὲς ἐπὶ τῶν ἀκινήτων τούτων ὅτι ἡ ἀποζημίωση, ποὺ καθορίστηκε σύμφωνα μὲ τὴν ὑπ' ἀριθμ. 463/1981 ἀπόφαση τοῦ Μονομελοῦς Πρωτοδικείου Ἀθηνῶν γιὰ τὴν ἀπαλλοτρίωση τῶν ἀκινήτων, ἔχει κατατεθεῖ στὸ Ταμεῖο Παρακαταθηκῶν καὶ Δανείων ὑπὲρ τῶν κάτωθι ἰδιοκτητῶν ἤτοι:

1. Θεμ. Φράγκος
2. Ἀθαν. Στραϊτούρης
3. Κωνστ. καὶ Σοφία Μάθεστος

Συνολικὸν ποσὸν 11.836.500

Σχετικὰ μὲ τὴν κατάθεση αὐτὴ ἔχει ἐκδοθεῖ τὸ ὑπ' ἀριθμ. 662592/8.6.82 ἰσόποσο γραμμάτιο τοῦ Ταμείου Παρακαταθηκῶν καὶ Δανείων.

Ἡ ἀνακοίνωση αὐτὴ νὰ δημοσιευθεῖ στὴν Ἐφημερίδα τῆς Κυβερνήσεως.

Ἀθῆναι, 21 Ἰουνίου 1982
Μὲ ἐντολὴ Ὑπουργοῦ
Ἡ Δ/ντὴς
Β. ΓΡΥΛΛΗ

ΔΙΟΡΘΩΣΕΙΣ ΣΦΑΛΜΑΤΩΝ

(10)

Στὸ ΦΕΚ 268/Δ/4.6.82 ποὺ δημοσιεύθηκε τὸ ἀπὸ 13.4.82 Προεδρικὸ Διάταγμα ποὺ τροποποιεῖ τὸ ρυμοτομικὸ σχέδιο Ἀμαρουσίου καὶ Χαλανδρίου ἐπιφέρεται ἡ κατωτέρω διόρθωση:

Στὸ ἄρθρο 1 καὶ στὸν 4 στίχο ἀναγράφονται τὰ ὑπ' ἀριθ. 3α, 3β, 680, 690 καὶ 691 οἰκοδομικὰ τετράγωνα κλπ. ἀντὶ τοῦ ὀρθοῦ 3α, 3β, 689, 690 καὶ 691 Ο.Τ.... κλπ.

(Ἀπὸ τὸ Ὑπουργεῖο Χωρ., Οἰκ. καὶ Περιβάλλοντος)

(11)

Στὸ ΦΕΚ 276/Δ/10.6.82 ποὺ δημοσιεύθηκε τὸ ἀπὸ 13.4.1982 Π. Δ/γμα ποὺ τροποποιεῖ τὸ ρυμοτομικὸ σχέδιο Καρδίτσας στὸ ἄρθρο 2 καὶ στὸ πρῶτο στίχο λανθασμένα ἀναγράφεται ὅτι ἐπιβάλλεται στοὰ σὲ ὅλο τὸ μῆκος τοῦ ἰσογείου κλπ. ἀντὶ τοῦ ὀρθοῦ ἐπιβάλλεται στοὰ σὲ ὅλο τὸ ὕψος τοῦ ἰσογείου ...... κλπ.

(Ἀπὸ τὸ Ὑπουργεῖο Χωρ., Οἰκ. καὶ Περιβάλλοντος)

ΑΠΟ ΤΟ ΕΘΝΙΚΟ ΤΥΠΟΓΡΑΦΕΙΟ